

**柒、處理方式及其區段劃分**

**一、處理方式**

本更新單元處理方式為「重建」，無整建及無護。

**二、區段劃分**

本更新單元全區劃定為「重建區段」，無整建及維護區段。

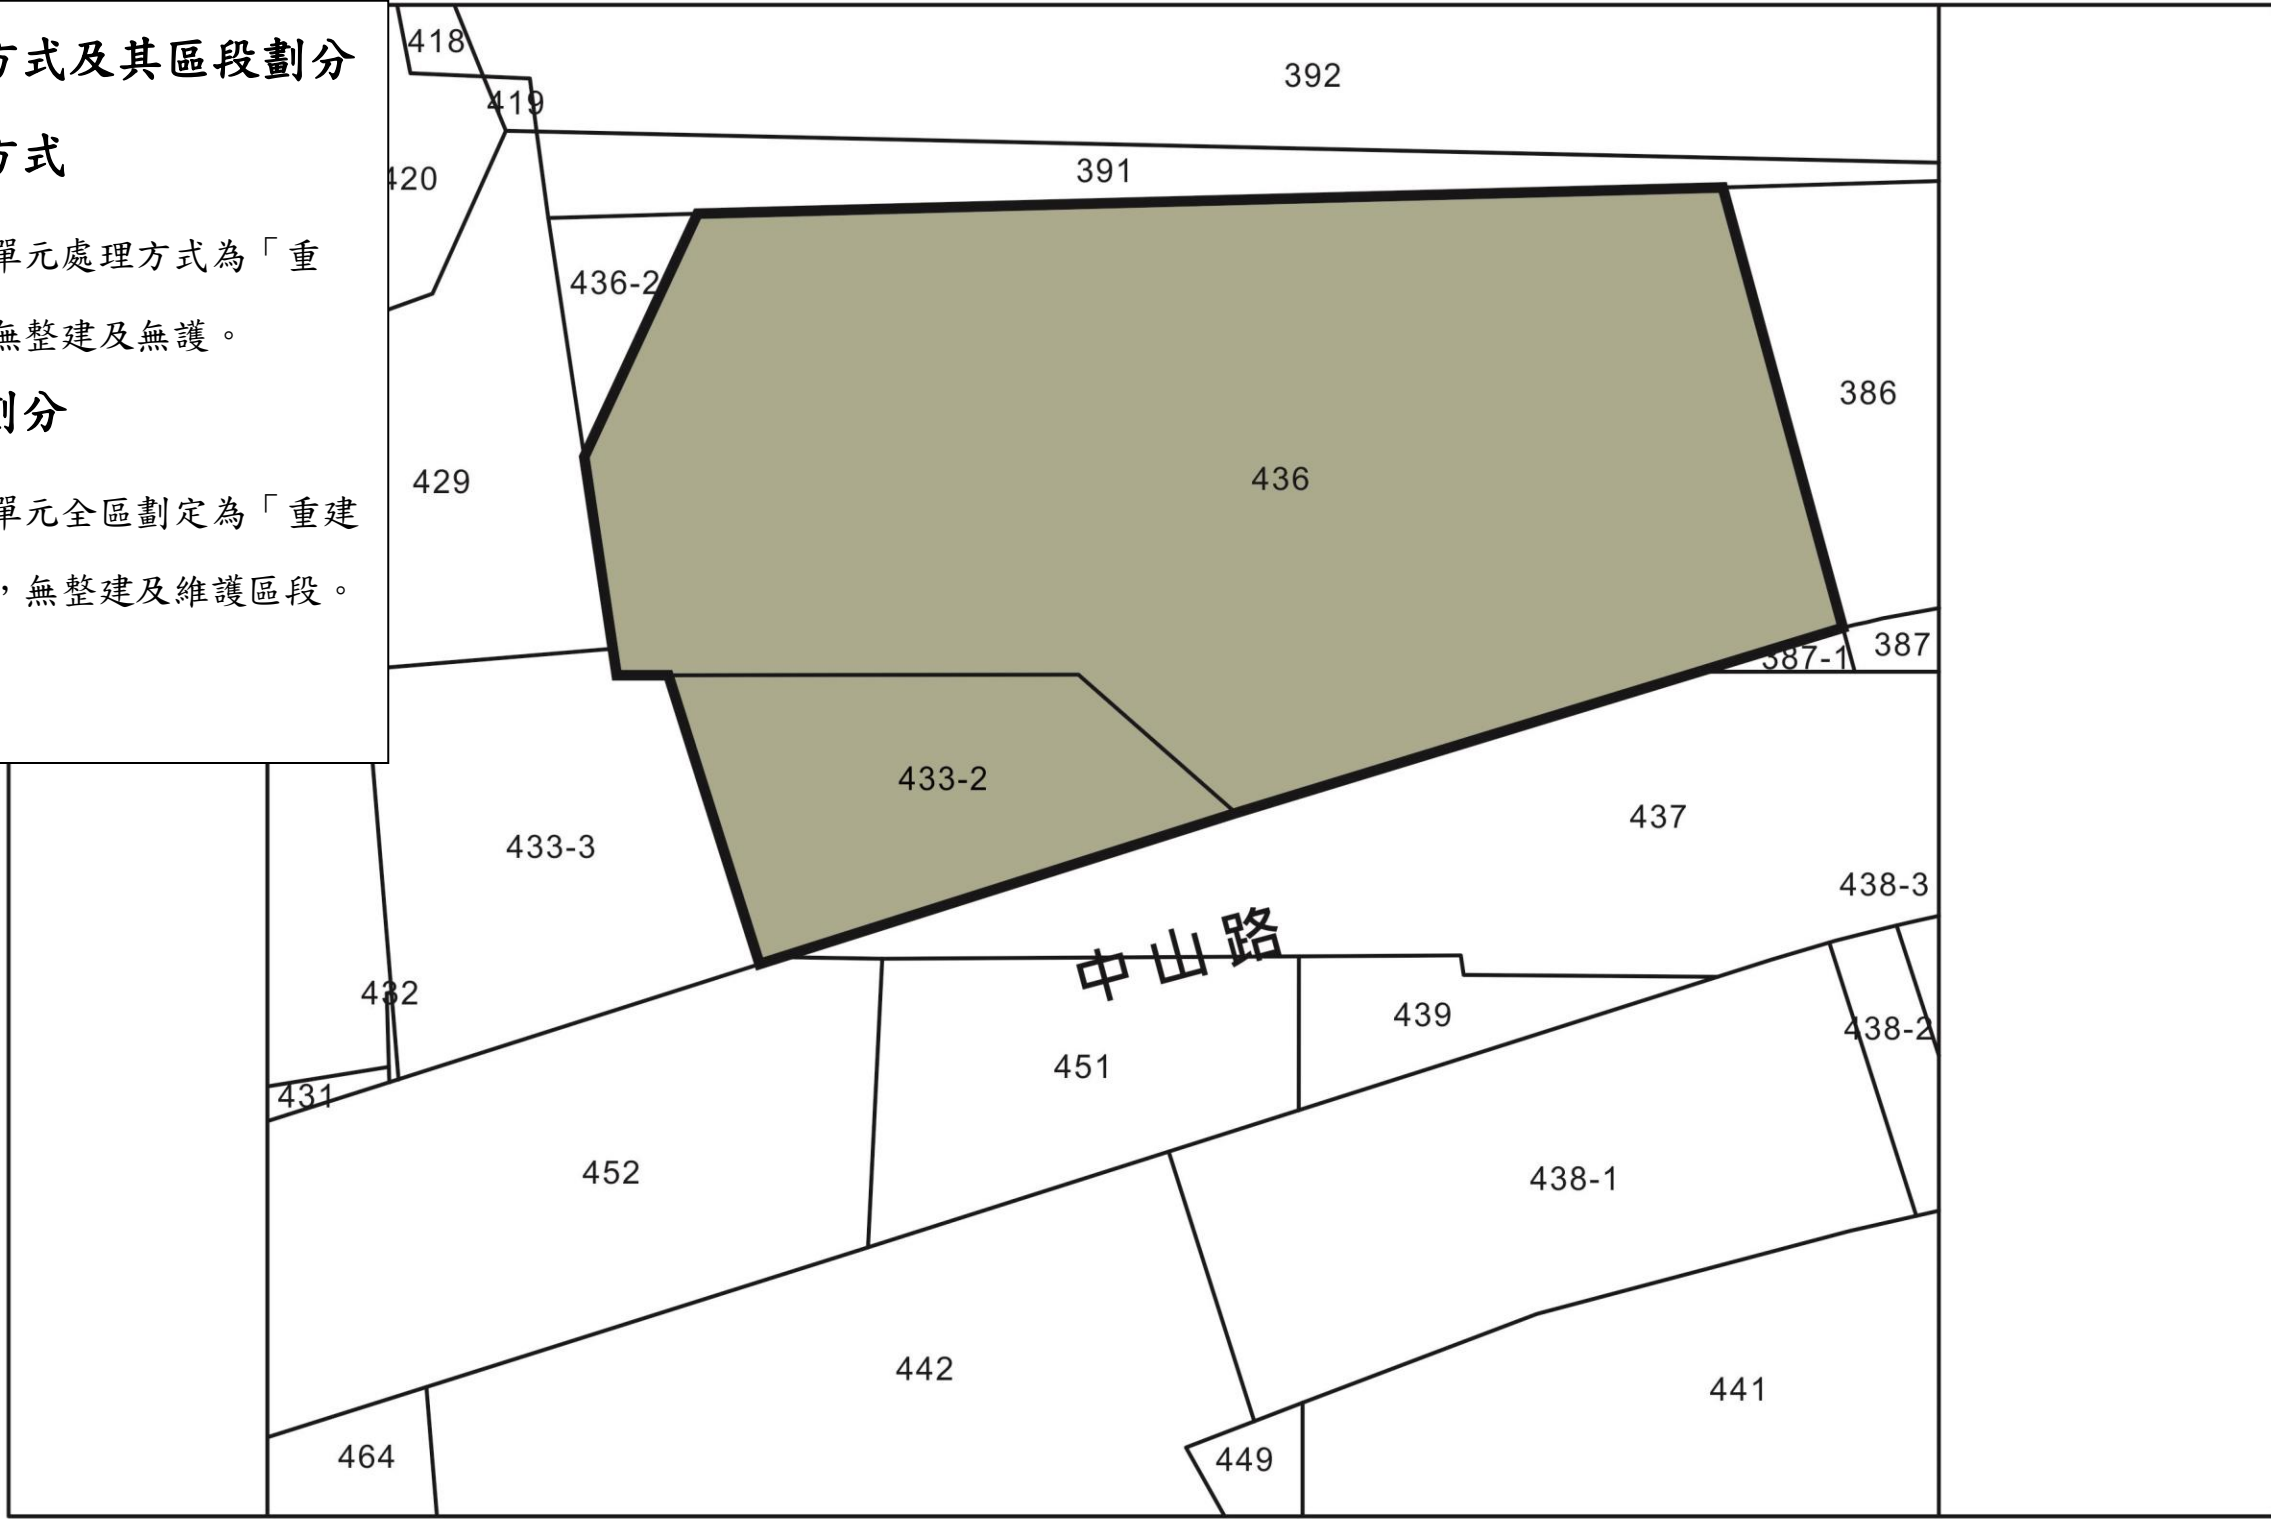


圖 例 及 說 明		指 北
	重建區段	

圖7-1-變、更新單元區段劃分圖 (S: 1/500)

### 肆、處理方式及區段劃分

本案因震災判定為全倒，地上建築物業已全部拆除完畢，並經都市更新會決議以原地重建方式辦理都市更新，全區劃定為「重建區段」。(詳圖4-1)



圖4-1 更新單元區段劃分圖 S=1/1000

圖7-2、更新單元區段劃分圖 (原核定)